
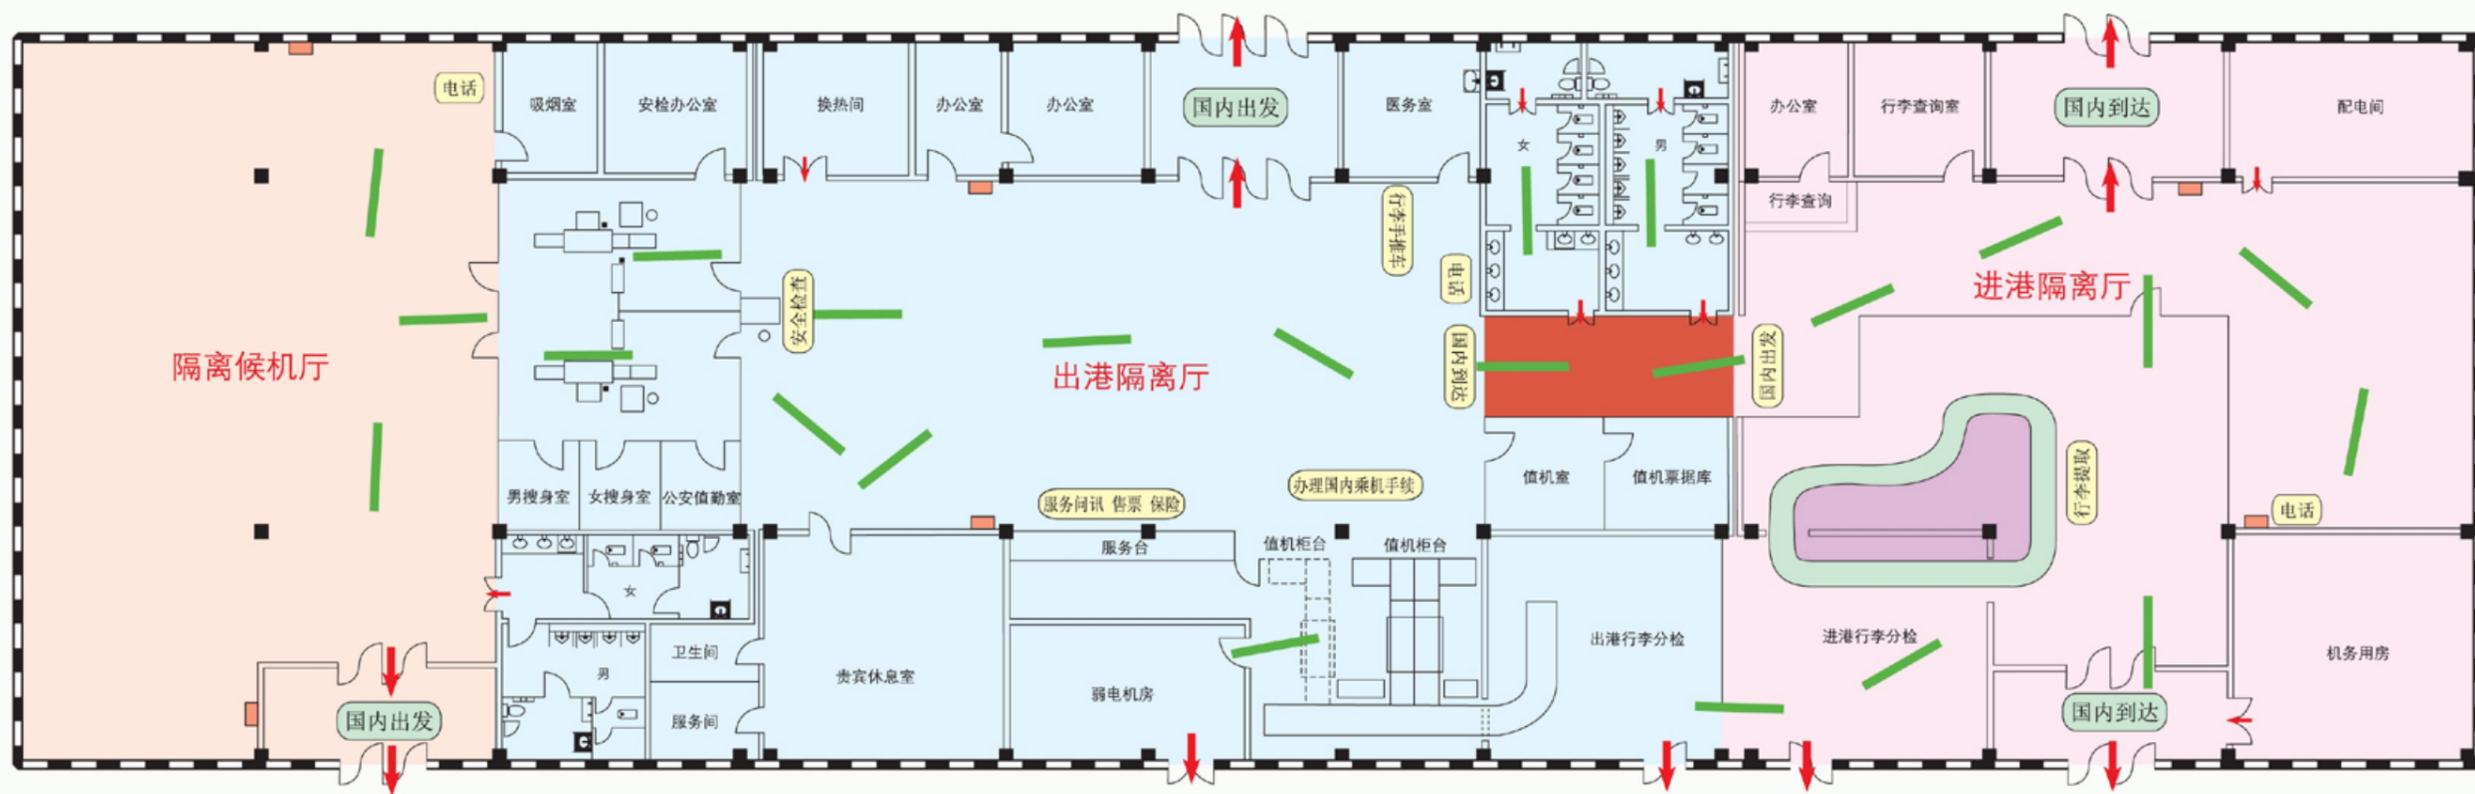


# 漠河机场航站楼应急疏散平面示意图

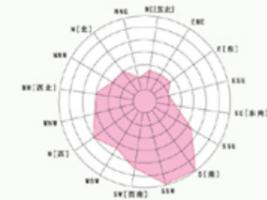

- 图例
- 疏散方向
  - 疏散通道口
  - 消火栓
  - 疏散通道

漠河机场航站楼 应急疏散平面示意图			比例 1:93
			图号 8
制图	张辉	2008年3月	黑龙江省机场 管理集团有限公司 漠河机场分公司
审核	刘灵禄 谭承明	2008年3月	