


例
疏散方向
疏散通道口
消火栓

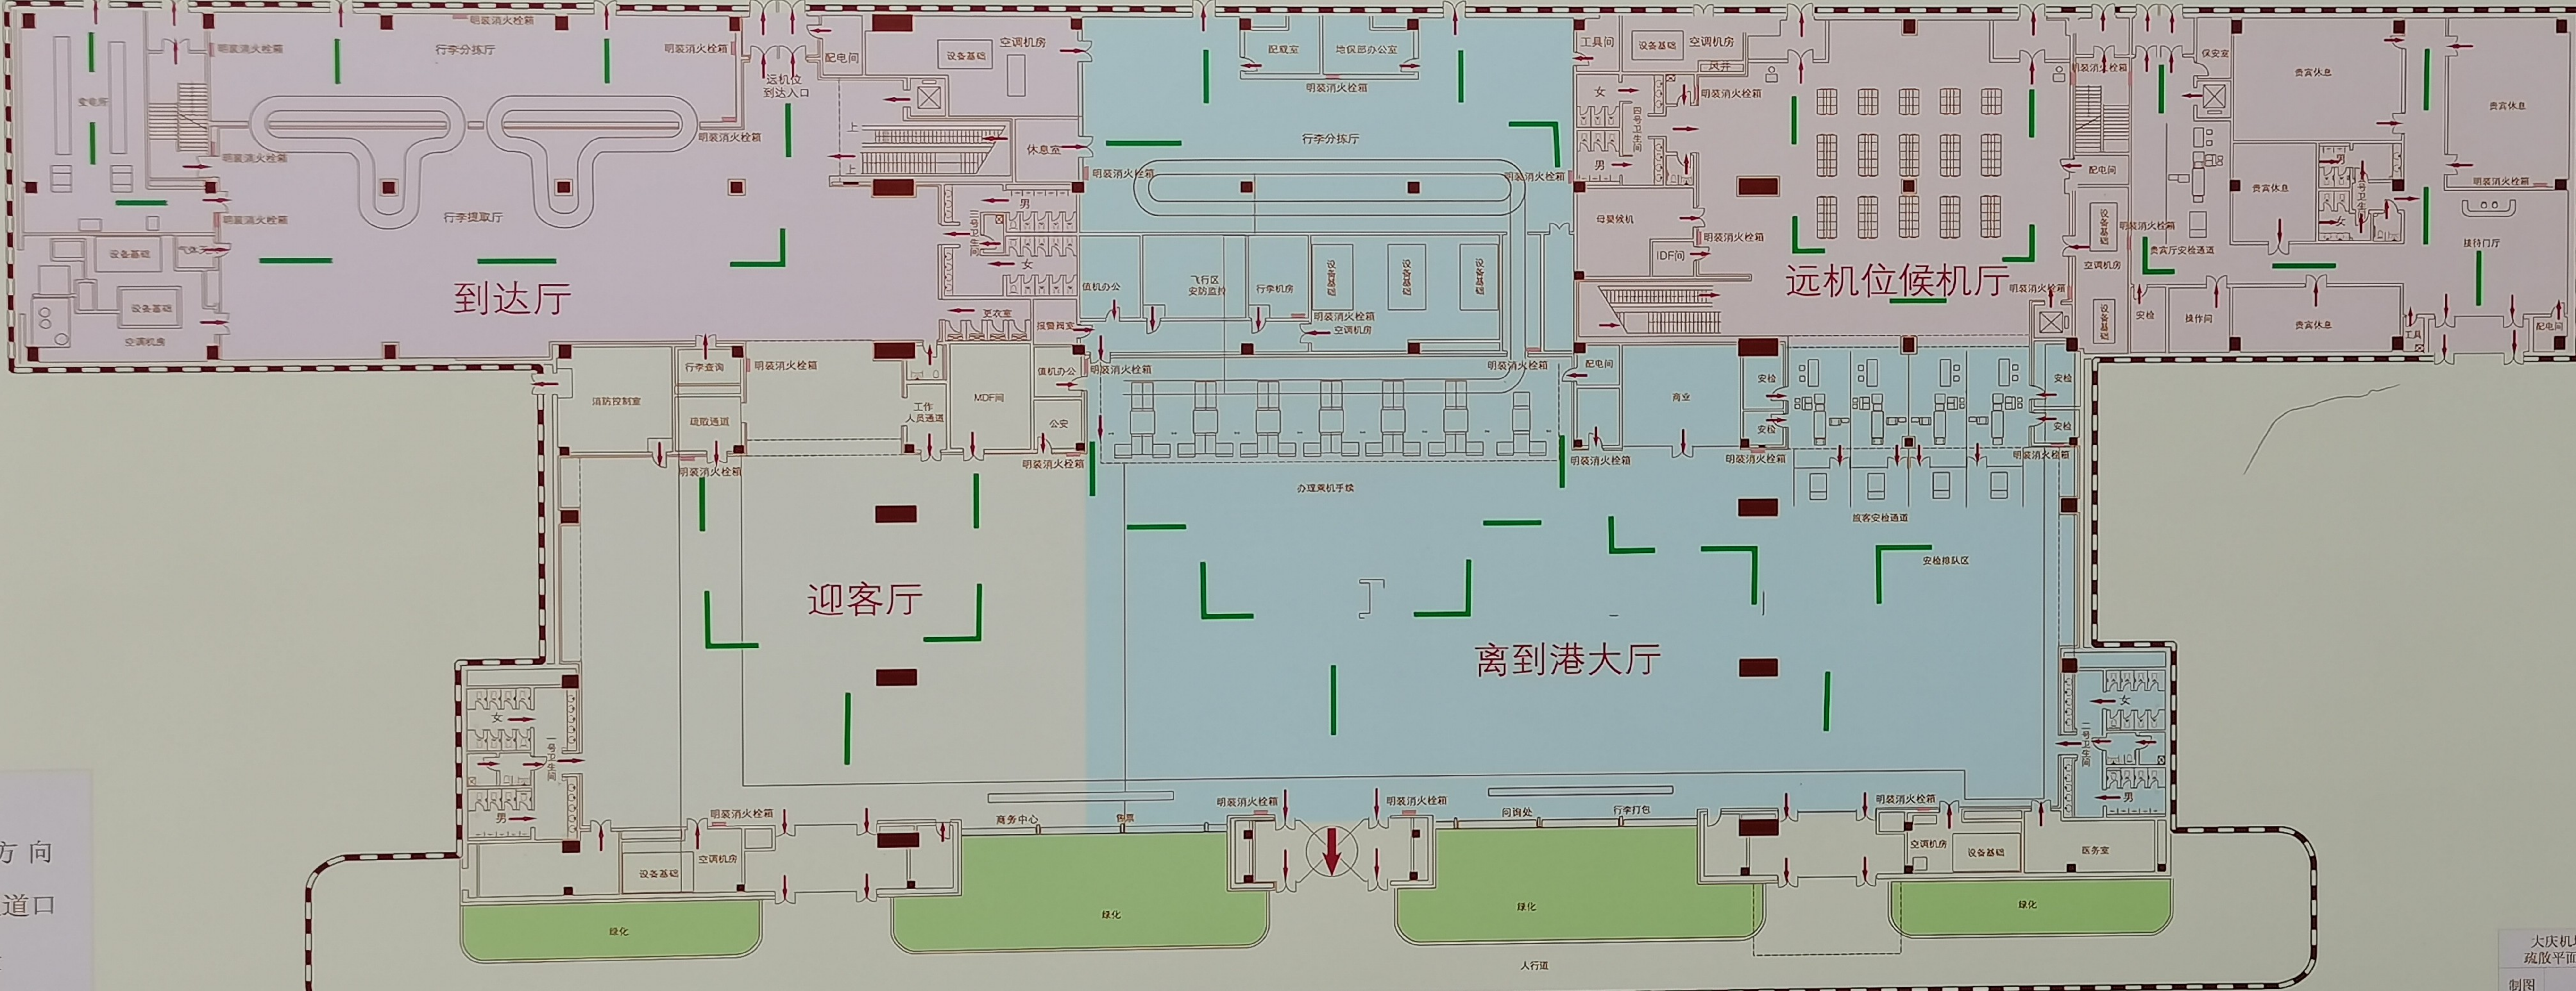

大庆机场航站楼应急疏散平面示意图(一层)
比例 1:300
图号 9

制图 2009年8月 七五设计局